

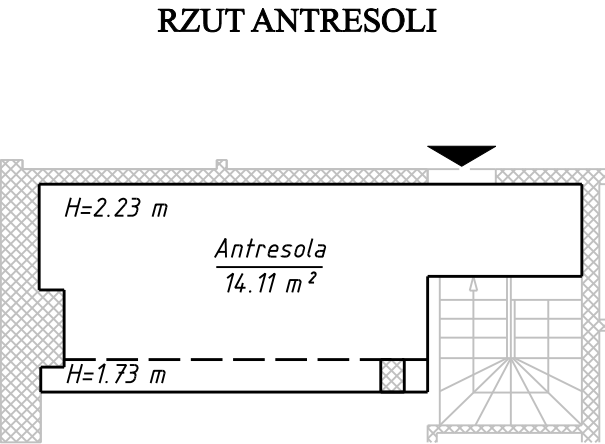
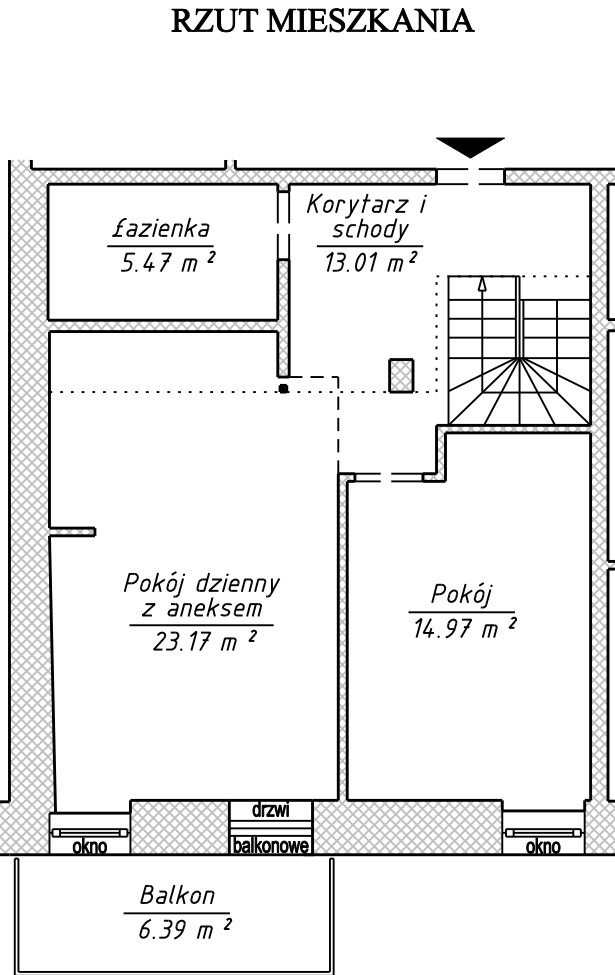


SZKIC SYTUACYJNY LOKALU
ROZKŁAD POMIESZCZEŃ SKALA 1:100

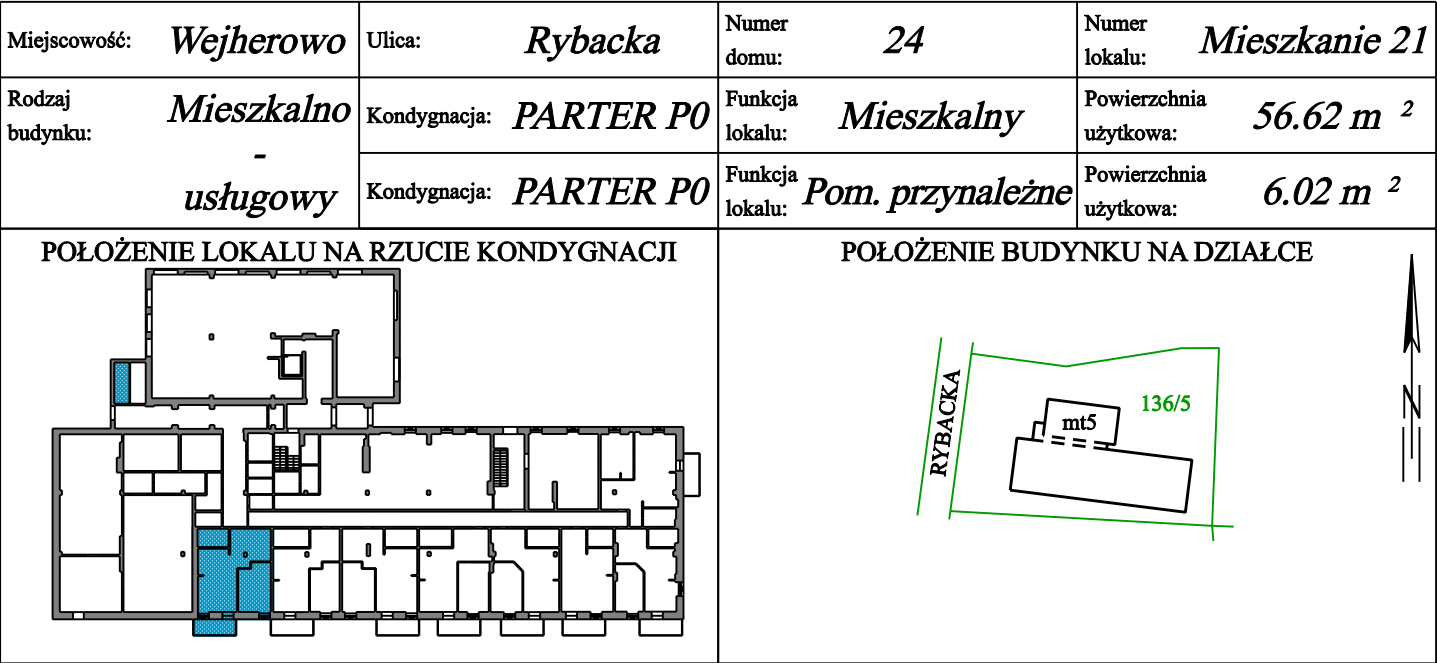

RZUT POM. PRZYNALEŻNE

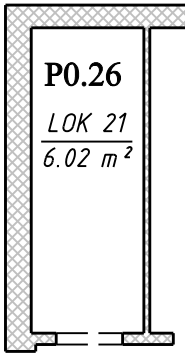

ZESTAWIENIE POWIERZCHNI POMIESZCZEŃ			
NUMER LOKALU	NAZWA POMIESZCZENIA	POWIERZCHNIA [m2]	INFORMACJE DODATKOWE
PARTER Mieszkanie 21 P0J8	Korytarz i schody	13.01	Powierzchnia użytkowa podstawowa 56,62 m ²
	Łazienka	5.47	
	Pokój dzienny z aneksem kuchennym	23.17	
	Pokój	14.97	
	Antresola	14.11	
	Balkon	6.39	
	Suma powierzchni:	56.62 + 14.11	
PARTER Pom.przynależne P0.26	Komórka lokatorska Nr 21	6.02	

Lokal mieszkalny znajdujący się w budynku przy ul. Rybackiej 24 w Wejherowie, wraz z pomieszczeniem przynależnym spełnia wymagania Art. 2 Ustawy o własności lokali z dnia 24.06.1994 r. (Dz. U. z 2019 r., poz. 737).

Zespół izb, składający się na przedmiotowy lokal mieszkalny jest wydzielony trwałymi ścianami w obrębie budynku.

Obmiar powierzchni użytkowej wykonano według normy PN-ISO 9836:1997

..... Linia zasięgu antresoli w mieszkaniu

----- Umowna linia rozdzielająca pokój dzienny z korytarzem

Rodzaj pracy		Data	Imię i nazwisko, podpis	GEOMAX Przedsiębiorstwo Geodezyjne Dawid Mądraszewski ul. Szosa Bydgoska 50, 87-100 Toruń NIP 879-202-85-95 TEL. 600 440 103
INWENTARYZACJA LOKALU POMIAR POWIERZCHNI UŻYTKOWEJ Wejherowo, ul. Rybacka 24	Pomierzył:	28.06. 2019		