
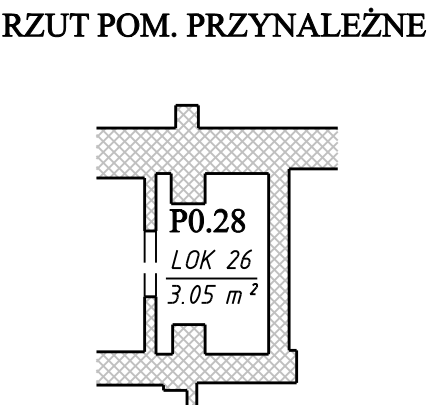
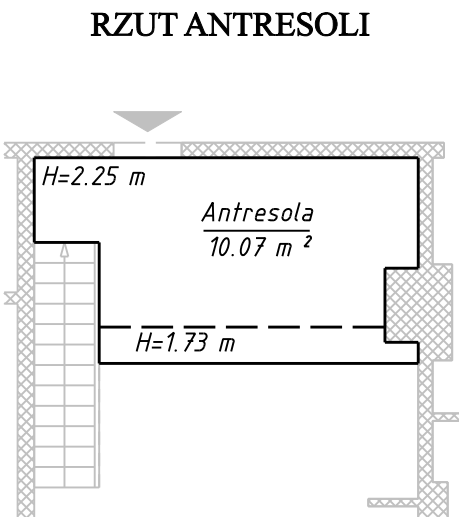


SZKIC SYTUACYJNY LOKALU
ROZKŁAD POMIESZCZEŃ SKALA 1:100

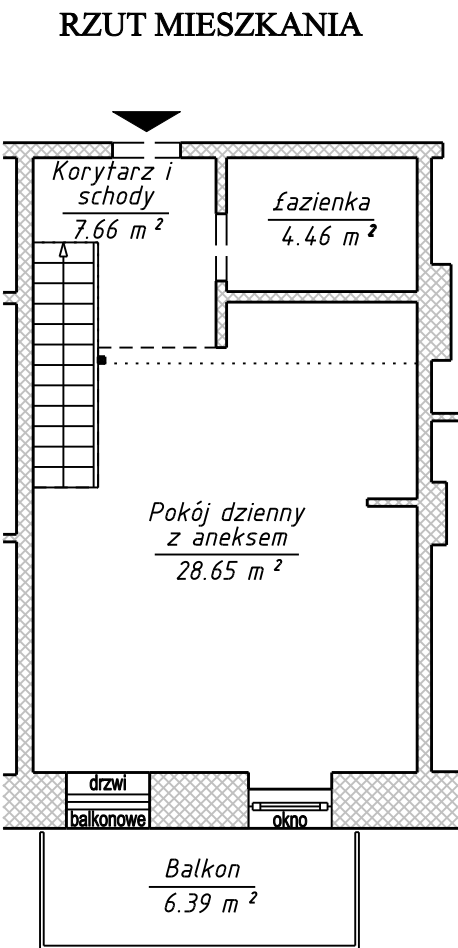

Miejscowość: <i>Wejherowo</i>	Ulica: <i>Rybacka</i>	Numer domu: <i>24</i>	Numer lokalu: <i>Mieszkanie 26</i>
Rodzaj budynku: <i>Mieszkalno</i>	Kondygnacja: <i>PARTER P0</i>	Funkcja lokalu: <i>Mieszkalny</i>	Powierzchnia użytkowa: <i>40.77 m²</i>
<i>usługowy</i>	Kondygnacja: <i>PARTER P0</i>	Funkcja lokalu: <i>Pom. przynależne</i>	Powierzchnia użytkowa: <i>3.05 m²</i>
POŁOŻENIE LOKALU NA RZUCIE KONDYGNACJI		POŁOŻENIE BUDYNKU NA DZIAŁCE	

ZESTAWIENIE POWIERZCHNI POMIESZCZEŃ			
NUMER LOKALU	NAZWA POMIESZCZENIA	POWIERZCHNIA [m ²]	INFORMACJE DODATKOWE
<i>PARTER</i> <i>Mieszkanie 26</i> <i>P0.23</i>	<i>Korytarz i schody</i>	<i>7.66</i>	<i>Powierzchnia użytkowa podstawowa 40,77 m²</i>
	<i>Łazienka</i>	<i>4.46</i>	
	<i>Pokój dzienny z aneksem kuchennym</i>	<i>28.65</i>	
	<i>Antresola</i>	<i>10.07</i>	
	<i>Balkon</i>	<i>6.39</i>	
	<i>Suma powierzchni:</i>	<i>40.77 + 10.07</i>	
<i>PARTER</i> <i>Pom.przynależne</i> <i>P0.28</i>	<i>Komórka lokatorska Nr 26</i>	<i>3.05</i>	

Lokal mieszkalny znajdujący się w budynku przy ul. Rybackiej 24 w Wejherowie, wraz z pomieszczeniem przynależnym spełnia wymagania Art. 2 Ustawy o własności lokali z dnia 24.06.1994 r. (Dz. U. z 2019 r., poz. 737).

Zespół izb, składający się na przedmiotowy lokal mieszkalny jest wydzielony trwałymi ścianami w obrębie budynku.

Obmiar powierzchni użytkowej wykonano według normy PN-ISO 9836:1997

..... Linia zasięgu antresoli w mieszkaniu

----- Umowna linia rozdzielająca pokój dzienny z korytarzem

Rodzaj pracy		Data	Imię i nazwisko, podpis	GEOMAX Przedsiębiorstwo Geodezyjne Dawid Mądraszewski ul. Szosa Bydgoska 50, 87-100 Toruń NIP 879-202-85-95 TEL. 600 440 103
<i>INWENTARYZACJA LOKALU</i> <i>POMIAR POWIERZCHNI</i> <i>UŻYTKOWEJ</i> <i>Wejherowo, ul. Rybacka 24</i>	Pomierzył:	28.06. 2019		